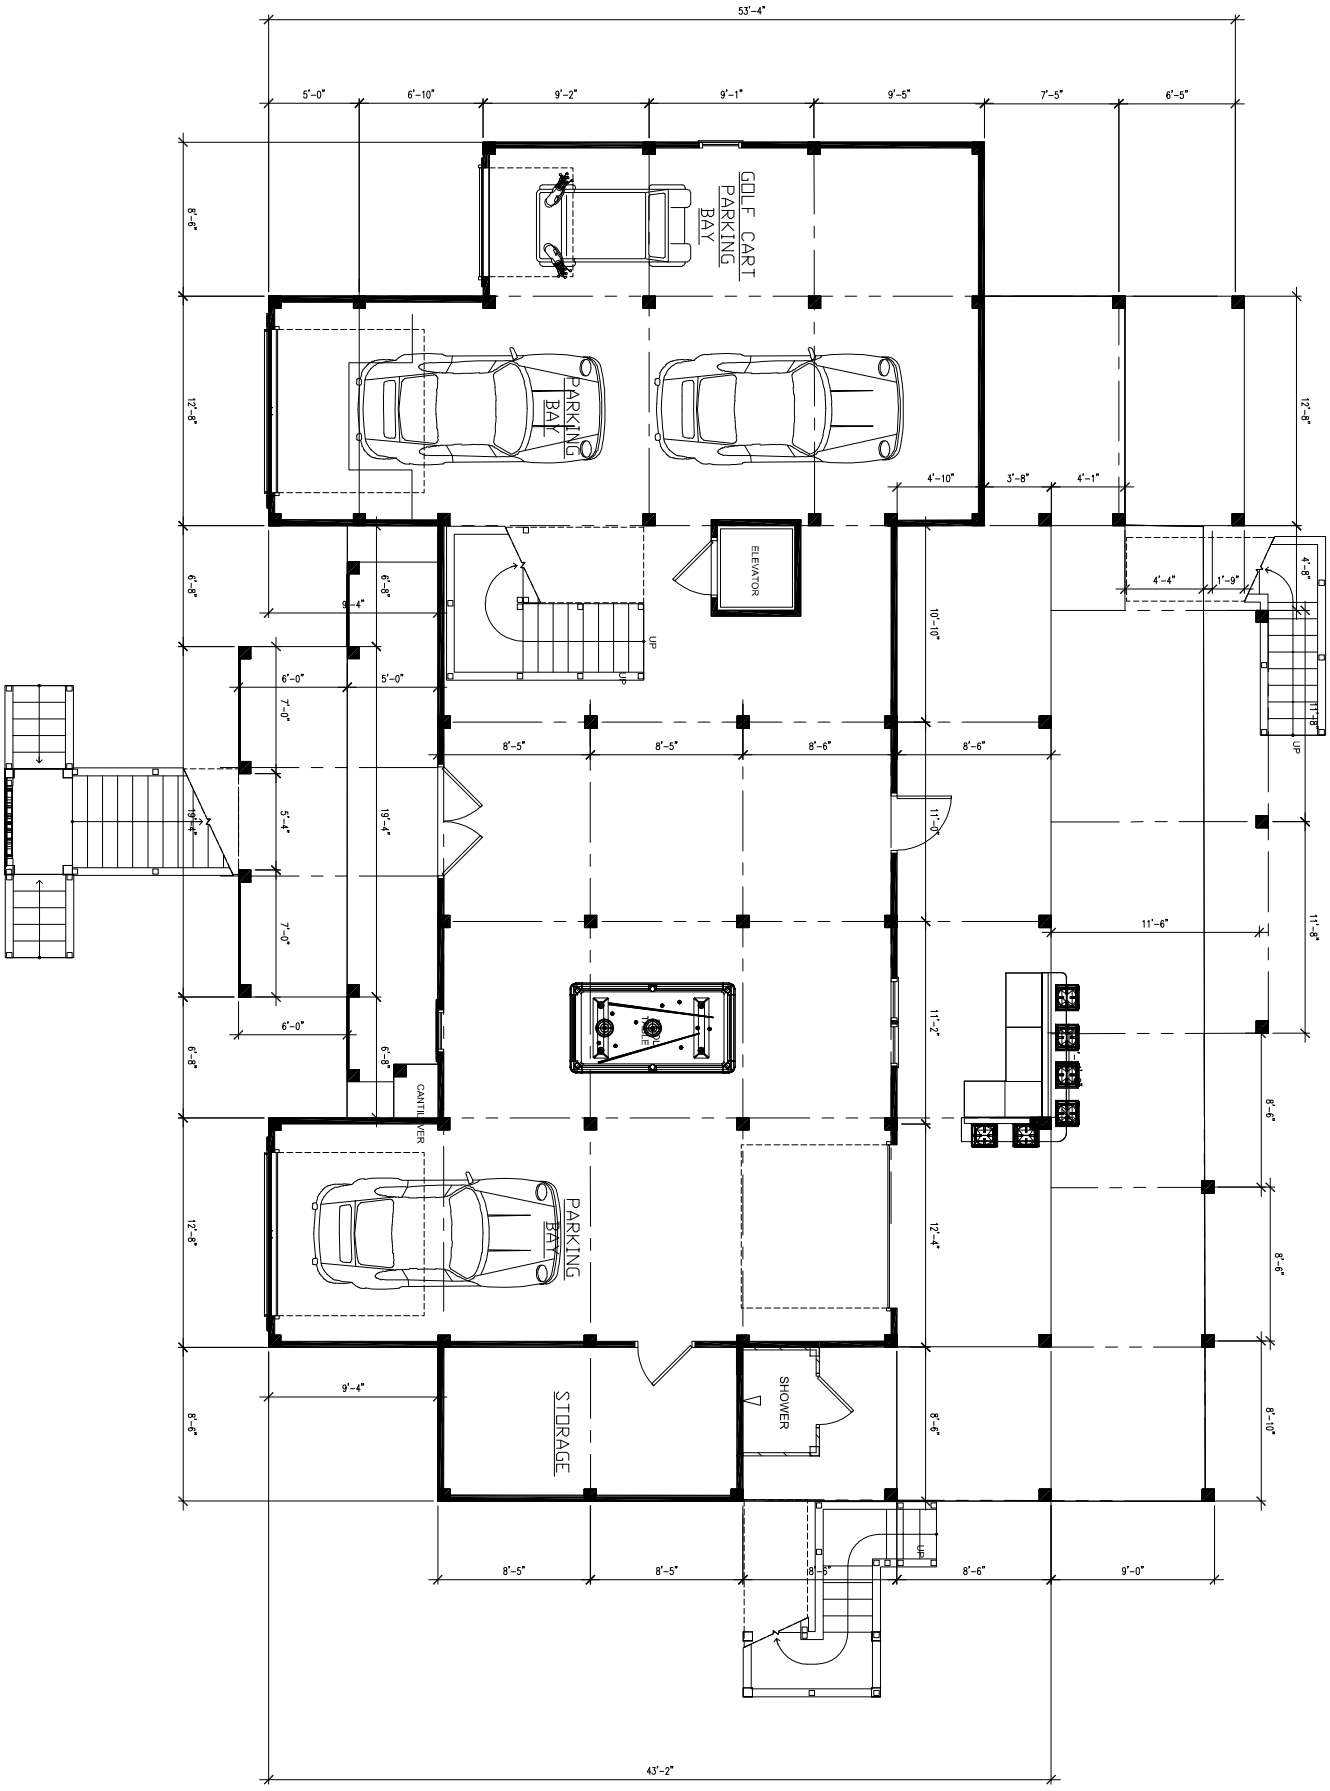
53'-4"
5'-0"
6'-10"
9'-2"
9'-1"
9'-5"
7'-5"
6'-5"
GOLF CART PARKING BAY
PARKING BAY
ELEVATOR
UP
SHOWER
CANTILEVER
STORAGE
43'-2"